

Ofício nº 021/2021

Alexânia, GO, 04 de fevereiro de 2021.

Ao Excelentíssimo Senhor,
ALLYSSON SILVA LIMA
Prefeito do Município de Alexânia
Nesta

Senhor Prefeito,

Considerando que na ocasião da construção do prédio da sede deste Poder Legislativo houve um avanço de 69,05m² (sessenta e nove vírgula cinco metros quadrados) na área pública, conforme croqui em anexo, solicito os bons préstimos de Vossa Excelência no sentido de providenciar a desafetação da área pública, bem como a ampliação da área doada à Câmara Municipal.

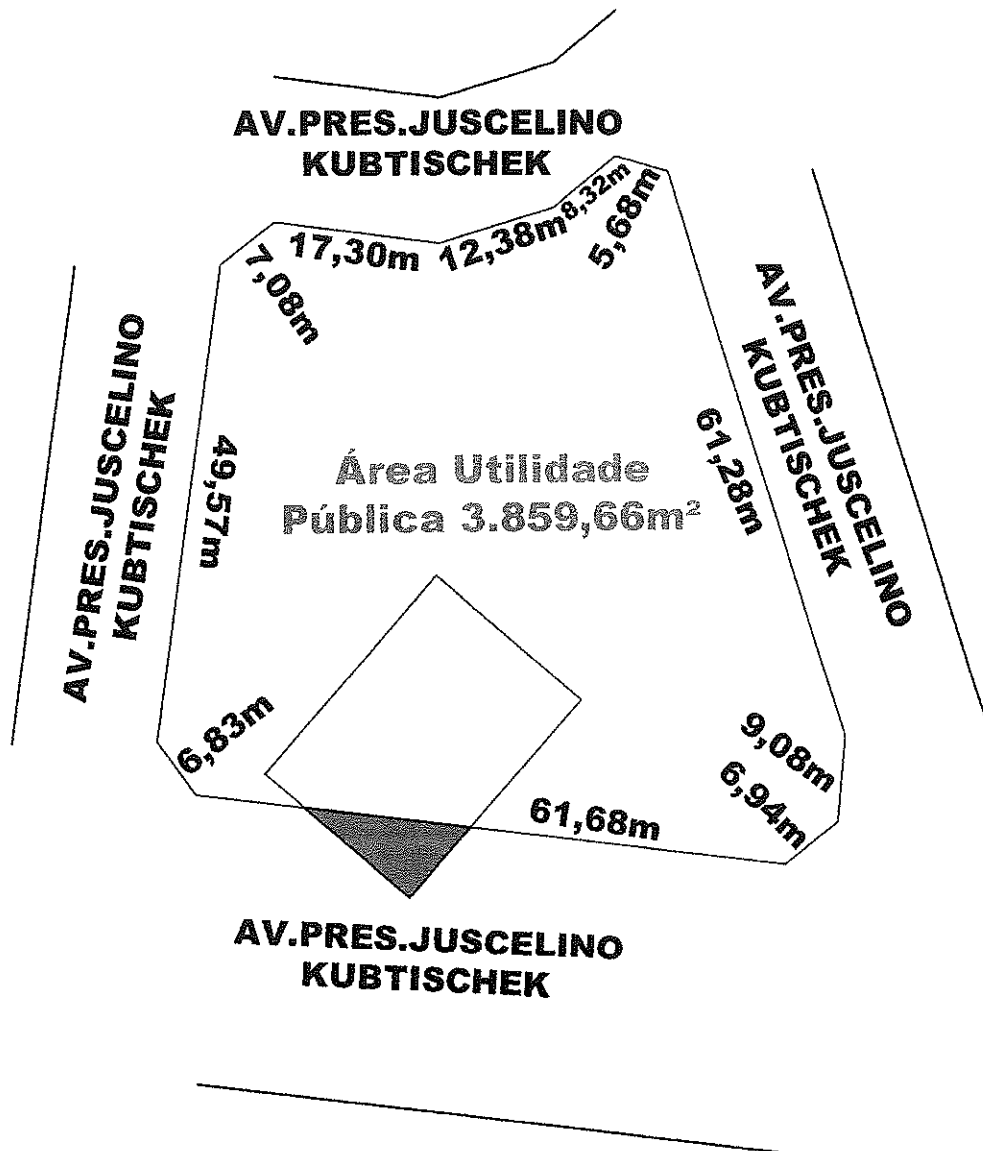
Sem mais para o momento, nos colocamos a disposição, para juntos, caminharmos rumo ao desenvolvimento de nossa cidade.

Atenciosamente,


DORIVALDO BIAM CARDOSO
PRESIDENTE - CIDADANIA

ÁREA
ESPECIAL

SITUAÇÃO ATUAL

SITUAÇÃO
01

INVASÃO DE
ÁREA PÚBLICA
69,05M²

PROPRIETÁRIO:
CÂMARA MUNICIPAL DE ALEXÂNIA

ENDEREÇO DO LOTE SITUAÇÃO ATUAL:

ÁREA ESPECIAL, SETOR NOVA ALEXÂNIA, ALEXÂNIA, GOIÁS

MUNICÍPIO: ALEXÂNIA U.F. GOIÁS COMARCA: ALEXÂNIA

REQUERENTE:

ÁREA ESPECIAL

ÁREA=3.859,66m²
PERÍMETRO = 246.20M

Dorivaldo Bion Rendon
CÂMARA MUNICIPAL DE ALEXÂNIA

ESCALA
1:400

DATA:
01/02/2021

RESPONSÁVEL TÉCNICO:



GEO - TÉCNICA PROJETOS
Ambientais & Topográficos
(62) 3336-1344 || (62) 8200-6630

CREA 25.897/V-GO